



# PLAN LOCAL D'URBANISME de ANNET-SUR-MARNE

## PLAN DE ZONAGE APRÈS MODIFICATION



VU POUR ÊTRE ANNEXÉ À LA DÉLIBÉRATION DU  
CONSEIL MUNICIPAL EN DATE DU

CABINET DML  
contact@cabinet-dml.fr  
www.cabinet-dml.fr



**ZONAGE**

- UA
- UB
- UBa
- UCa
- UCB
- UCC
- UCd
- UCe
- UDa
- UDb
- UE
- UF
- UXb
- UXc
- UXd
- UXe
- AU
- A
- Ai
- Az
- Azh
- N
- Ns
- Nz
- Nzh

**PRESCRIPTIONS PONCTUELLES**

- ★ Bâti remarquable

**PRESCRIPTIONS SURFACIQUES**

- Changements de destination
- Constructions ayant des possibilités d'évolution définies dans le règlement de la zone NZ - Secteur de la base de loisirs
- Constructions ayant des possibilités d'évolution définies dans le règlement de la zone NZ - Secteur de la Violette
- Emplacement réservé
- Espace boisé classé
- Espaces boisés
- Espaces paysagers à protéger
- Mares et plans d'eau (art. L151-23 du Code de l'Urbanisme)
- Plantations à réaliser

**INFORMATION LINÉAIRE**


- Protection des lisières d'un massif boisé de plus de 100ha

**PARCELLAIRE**

- BÂTI
- PLAN D'EAU
- COURS D'EAU

**LISTE DES EMPLACEMENTS RESERVES**

NUMERO	NATURE	EMPRISE	DESTINATAIRE
1	Elargissement de l'accès	515 m <sup>2</sup>	Commune
2	Agrandissement du cimetière	3 138 m <sup>2</sup>	Commune
Création d'une voie et de réseaux			
5 et 6	Elargissement de la voie	806 m <sup>2</sup> et 966 m <sup>2</sup>	Commune
7	Passage de réseaux	1 163 m <sup>2</sup>	Commune
8	Réalisation d'une nouvelle station d'épuration	70 913 m <sup>2</sup>	CCPMF

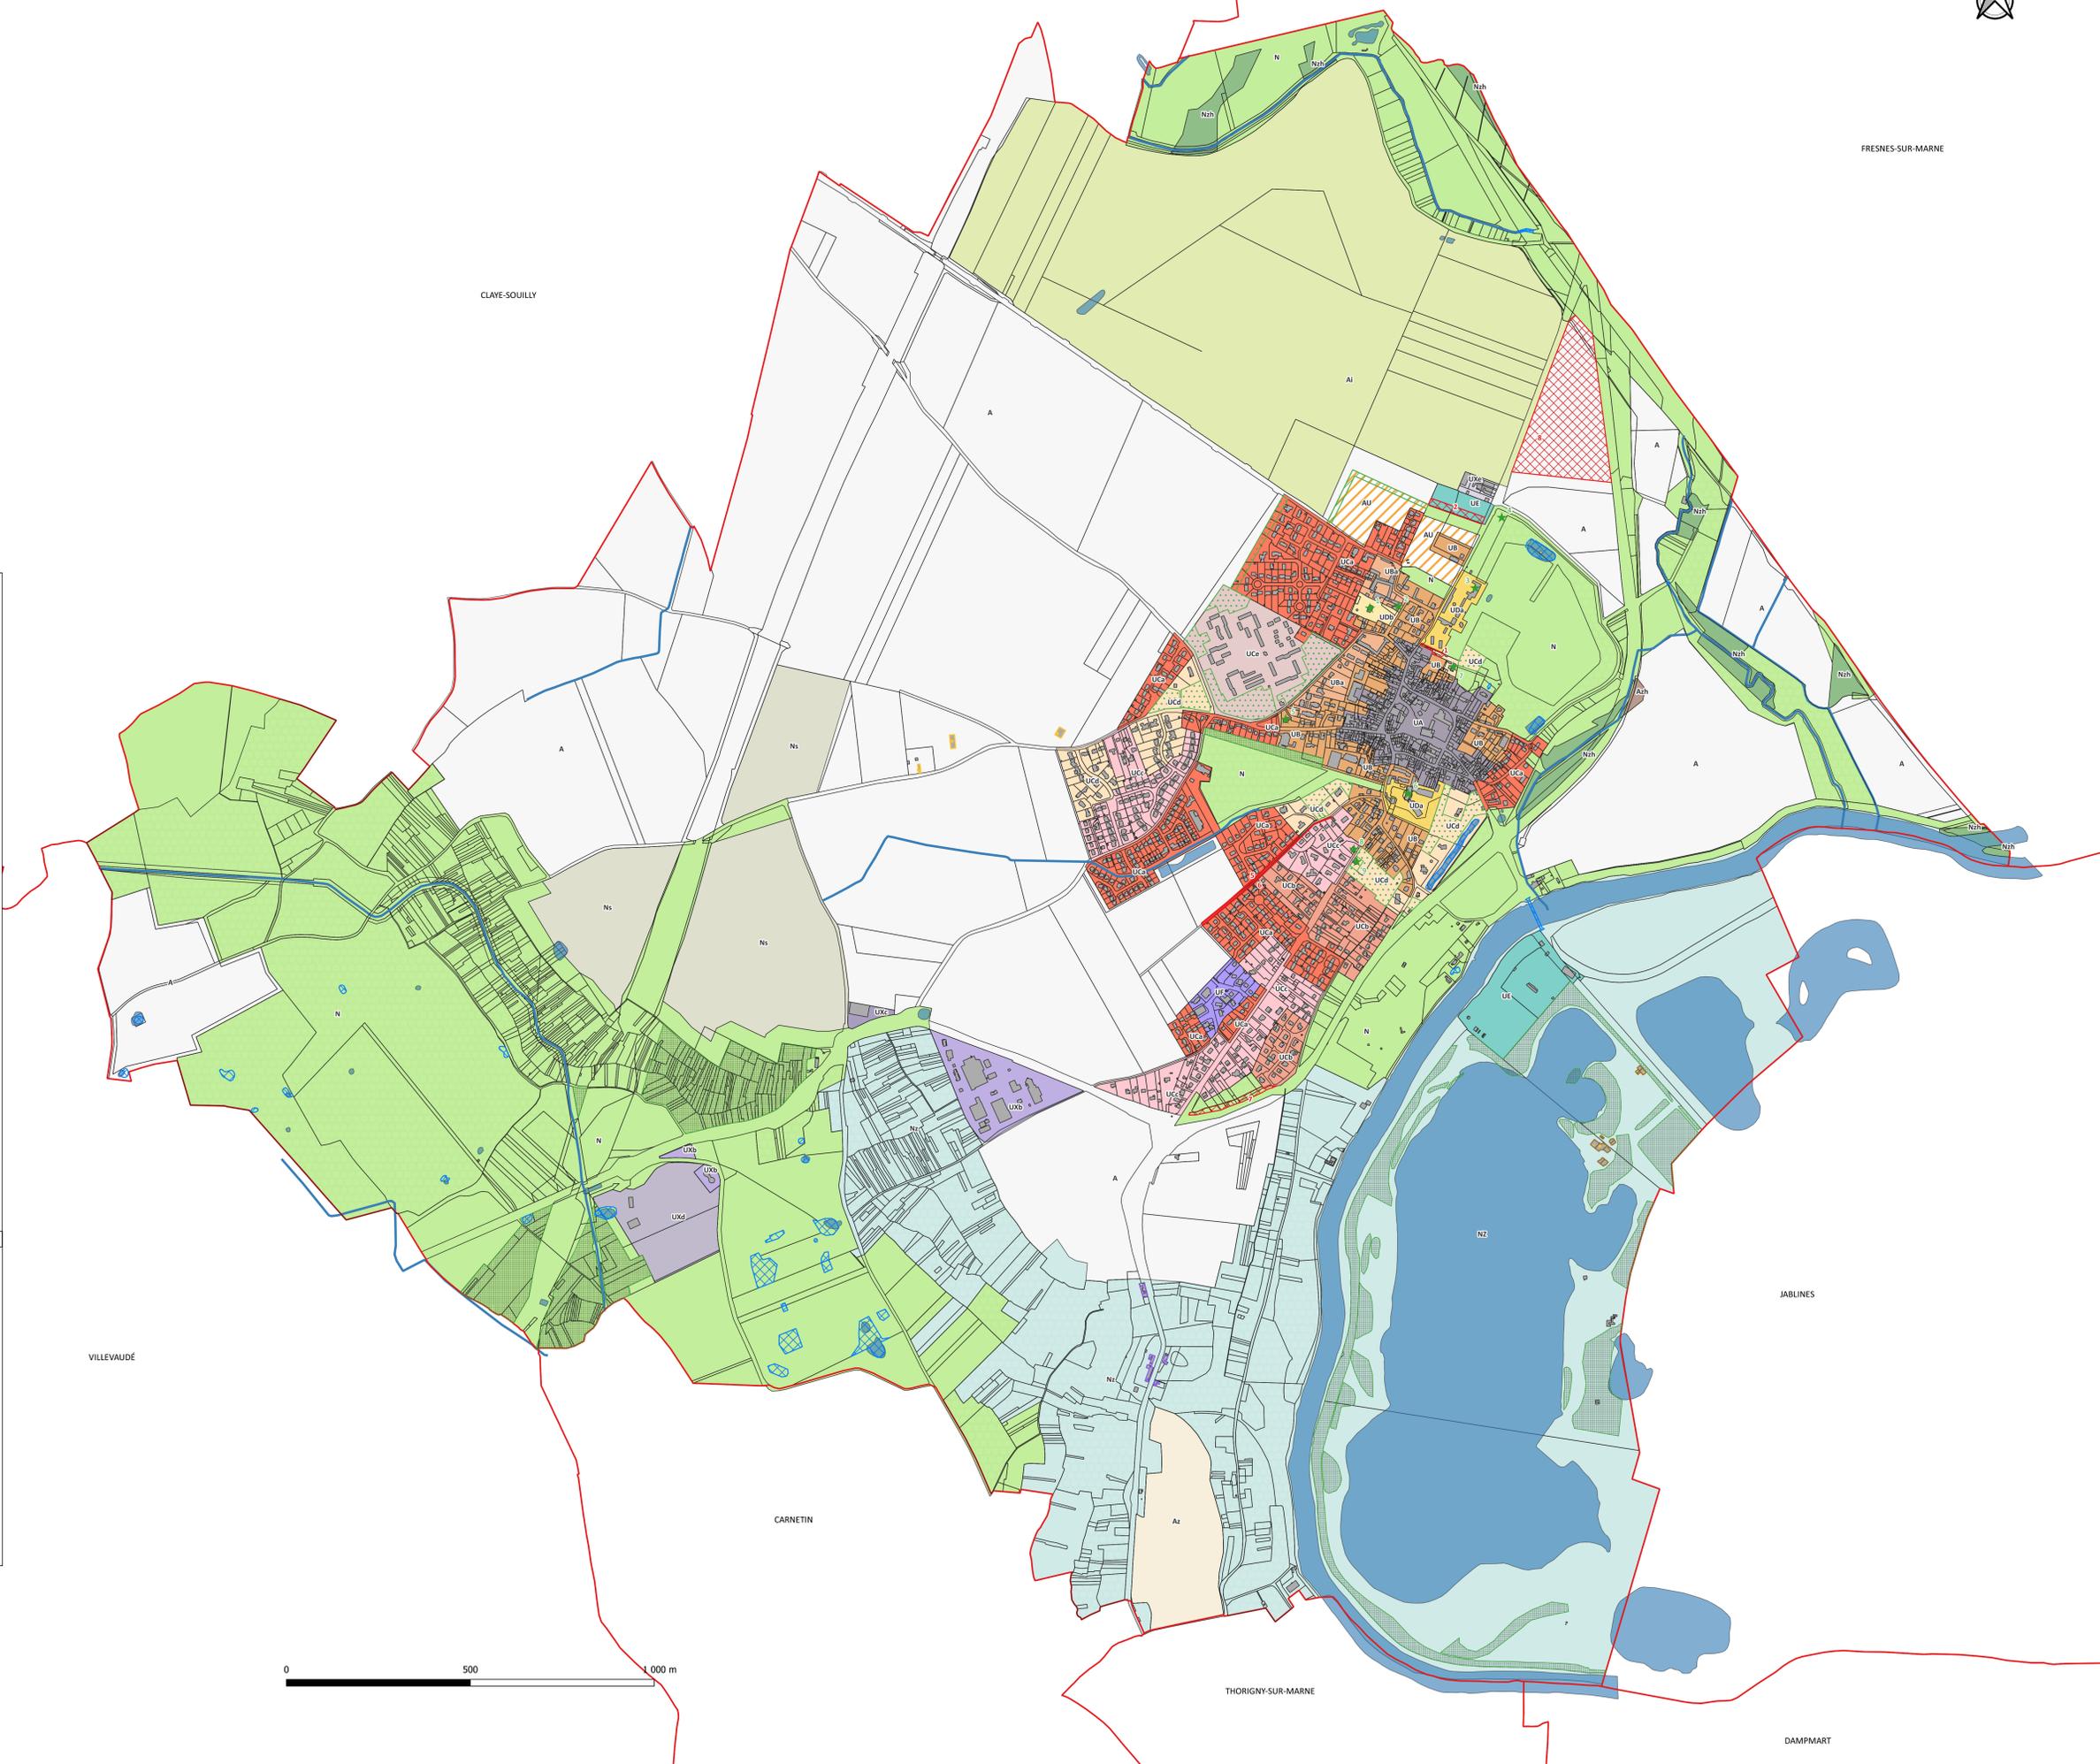

CLAYE-SOUILLY

FRESNES-SUR-MARNE

VILLEVAUDÉ

JABLINES

CARNETIN

THORIGNY-SUR-MARNE

DAMP MART

